


ПЛАН 1 ЭТАЖА

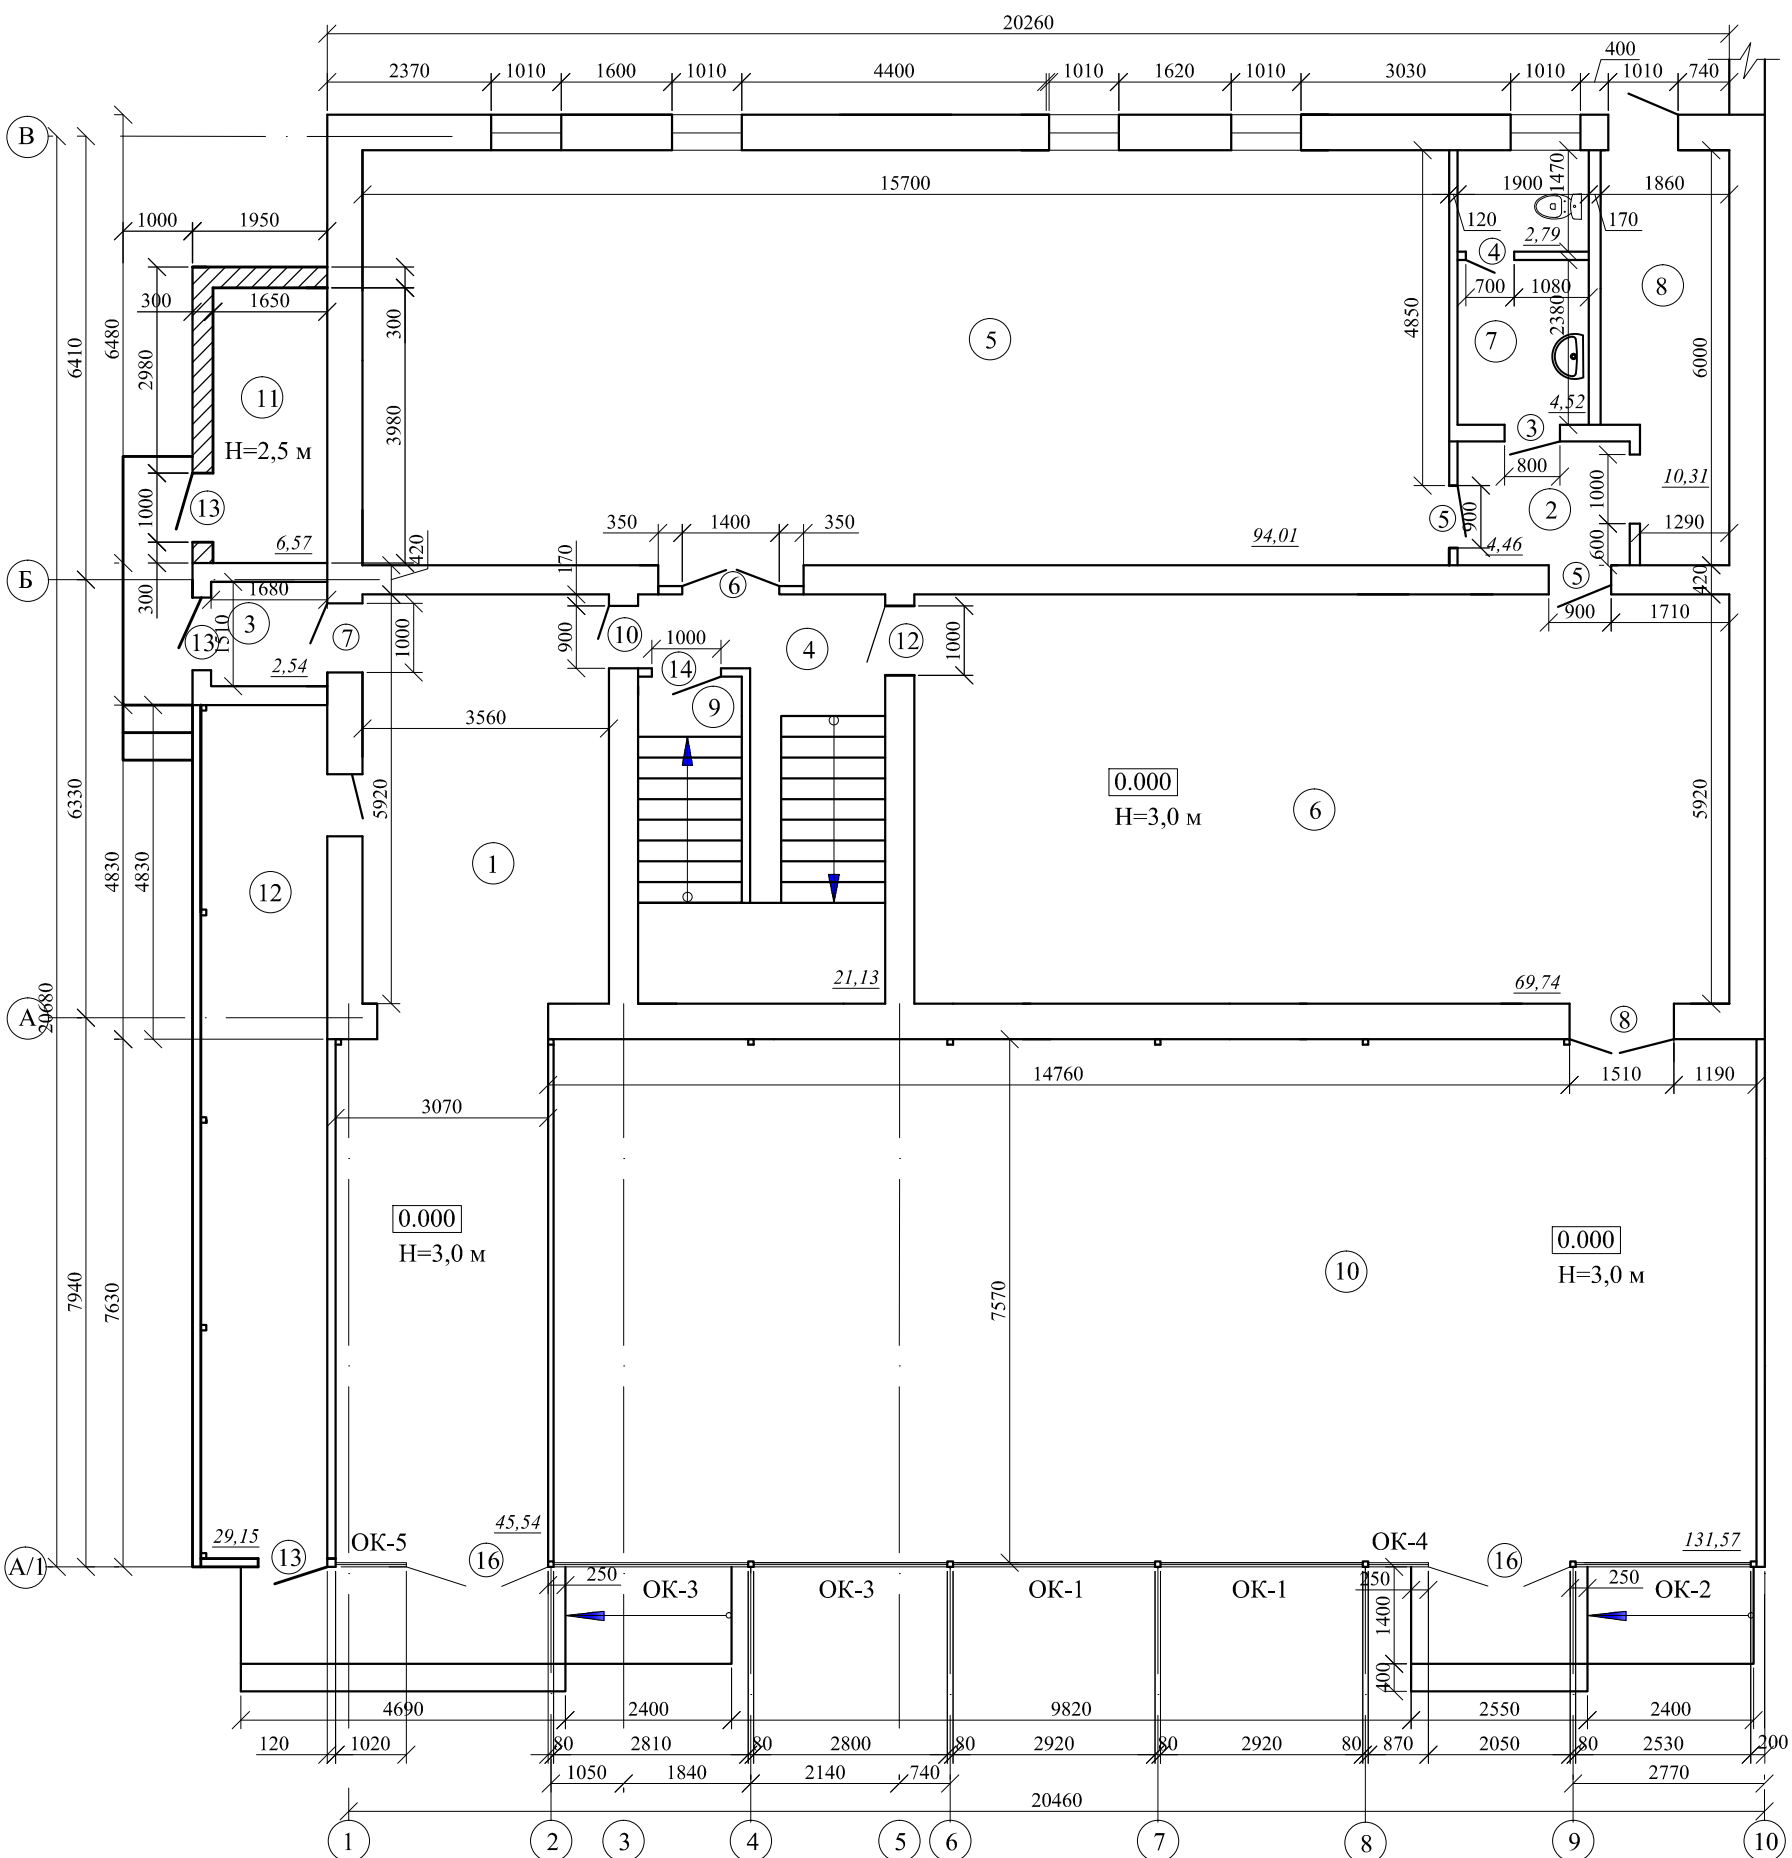

ЭКСПЛИКАЦИЯ ПОМЕЩЕНИЙ

Номер п/п	Наименование помещений	Площадь м2	Номер п/п	Наименование помещений	Площадь м2
1	Вестибюль	45,54	7	Санузел	7,31
2	Коридор	4,46	8	Подсобное помещение	10,31
3	Тамбур	2,54	9	Подвал	
4	Лестничная клетка	21,13	10	Торговое помещение	131,57
5	Административное помещение	94,01	11	Мини-котельная	6,57
6	Административное помещение	69,74	12	Складское помещение	29,15

Итого: 421,05м2

					Шифр объекта: 70.16-08 - АС			
					Реконструкция административных помещений по ул. Гоголя, 181 в г. Бобруйске			
Изм	Лист	№ докум	Подп	Дата		Стадия	Лист	Листов
Директор		Елисеева				С	7	
ГИП		Шишкевич						
Провер.		Королева						
Разраб.		Шишкевич			План 1 этажа Экспликация помещений			
Н. контр		Лазарева						